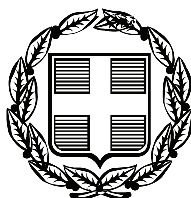


ΕΦΗΜΕΡΙΣ ΤΗΣ ΚΥΒΕΡΝΗΣΕΩΣ

ΤΗΣ ΕΛΛΗΝΙΚΗΣ ΔΗΜΟΚΡΑΤΙΑΣ

ΤΕΥΧΟΣ ΤΕΤΑΡΤΟ **Αρ. Φύλλου 385**

15 Σεπτεμβρίου 2009

ΠΕΡΙΕΧΟΜΕΝΑ

ΑΠΟΦΑΣΕΙΣ

ΑΠΟΦΑΣΕΙΣ

Αριθμ. 69476/3275 (1)

Επικύρωση καθορισμού οριογραμμών υδατορέματος του ποταμού Αλιάκμονα περιοχής νέου αντλιοστασίου Δ.Δ. Νεστορίου, του Ν. Καστοριάς.

Ο ΓΕΝΙΚΟΣ ΓΡΑΜΜΑΤΕΑΣ
ΠΕΡΙΦΕΡΕΙΑΣ ΔΥΤΙΚΗΣ ΜΑΚΕΔΟΝΙΑΣ

Έχοντας υπόψη:

1. Τις διατάξεις του άρθρου 5 του ν. 3010/2002 (ΦΕΚ 91/Α) με το οποίο ρυθμίζονται θέματα καθορισμού οριογραμμών ρεμάτων και την παράγραφο 3β, με την οποία ορίζεται ότι η επικύρωση του καθορισμού των οριογραμμών γίνεται με απόφαση του Γενικού Γραμματέα της οικείας Περιφέρειας.

2. Την υπ' αριθμ. 3046/304/89/ΦΕΚ 59Δ/3.2.1989 απόφαση του αναπληρωτή Υπουργού ΠΕ.ΧΩ.ΔΕ, «Κτιριοδομικός Κανονισμός», και ειδικότερα το άρθρο 6 δόμηση κοντά σε ρέματα, όπως ισχύει σήμερα.

3. Την υπ' αριθμ. 124/2009 απόφαση του Δημοτικού Συμβουλίου του Δήμου Νεστορίου, με την οποία γνωμοδοτεί θετικά ως προς την οριοθέτηση του ποταμού Αλιάκμονα περιοχής νέου αντλιοστασίου Δ.Δ. Νεστορίου, του Ν. Καστοριάς.

4. Το υπ' αριθμ. ΚΘ/1898/15.7.2009 έγγραφο της Δ/νσης Τεχν. Υπηρ. Ν.Α. Καστοριάς, με το οποίο αποστάλθηκε θεωρημένη η μελέτη οριοθέτησης του θέματος στη ΔΔΕ/ΠΔΜ.

5. Το από τον Μάιο του 2009 τοπογραφικό διάγραμμα, κλίμακας 1:500, στο συνολικό μήκος του υδατορέματος (Α, Β, Γ, Δ, Ε, Ζ, Η, Θ, Ι, Κ, Λ, Μ) και εκατέρωθεν της βαθιάς γραμμής του υδατορέματος (στο χώρο επέμβασης) εξαρτημένα, από κρατικό δίκτυο συντεταγμένων (γεωδαιτικό σύστημα Ε.Γ.Σ.Α 87), αποφασίζουμε:


Επικυρώνουμε τις καθορισθείσες οριογραμμές του υδατορέματος όπως φαίνονται στο από τον Μάιο του 2009 τοπογραφικό διάγραμμα, κλίμακας 1:500, στο συνολικό μήκος του υδατορέματος (Α, Β, Γ, ..., Κ, Λ, Μ) και εκατέρωθεν της βαθιάς γραμμής του υδατορέματος (στο χώρο επέμβασης) εξαρτημένα, από κρατικό δίκτυο συντεταγμένων (γεωδαιτικό σύστημα Ε.Γ.Σ.Α 87). Το τοπογραφικό συντάχθηκε από τον Κων. Ραπτόπουλο Πολιτικό Μηχανικό ΤΕ, ελέγχθηκε στις 15.7.2009 από τον Χαράλαμπο Σπυρόπουλο, Αγρ Τοπογράφο Μηχανικό και θεωρήθηκε από την Πηνελόπη Μοσχίδου, Πολιτικό Μηχανικό, Δ/ντρια της Τ.Υ.Δ.Κ. Καστοριάς και συνοδεύει την παρούσα απόφαση επικύρωσης.

Η ισχύς της παρούσης απόφασης αρχίζει από την δημοσίευσή της στην Εφημερίδα της Κυβερνήσεως.

Η απόφαση αυτή με το τοπογραφικό διάγραμμα να δημοσιευθούν στην Εφημερίδα της Κυβερνήσεως.

Κοζάνη, 24 Αυγούστου 2009


Ο Γενικός Γραμματέας Περιφέρειας
ΑΝΔΡΕΑΣ ΛΕΟΥΔΗΣ

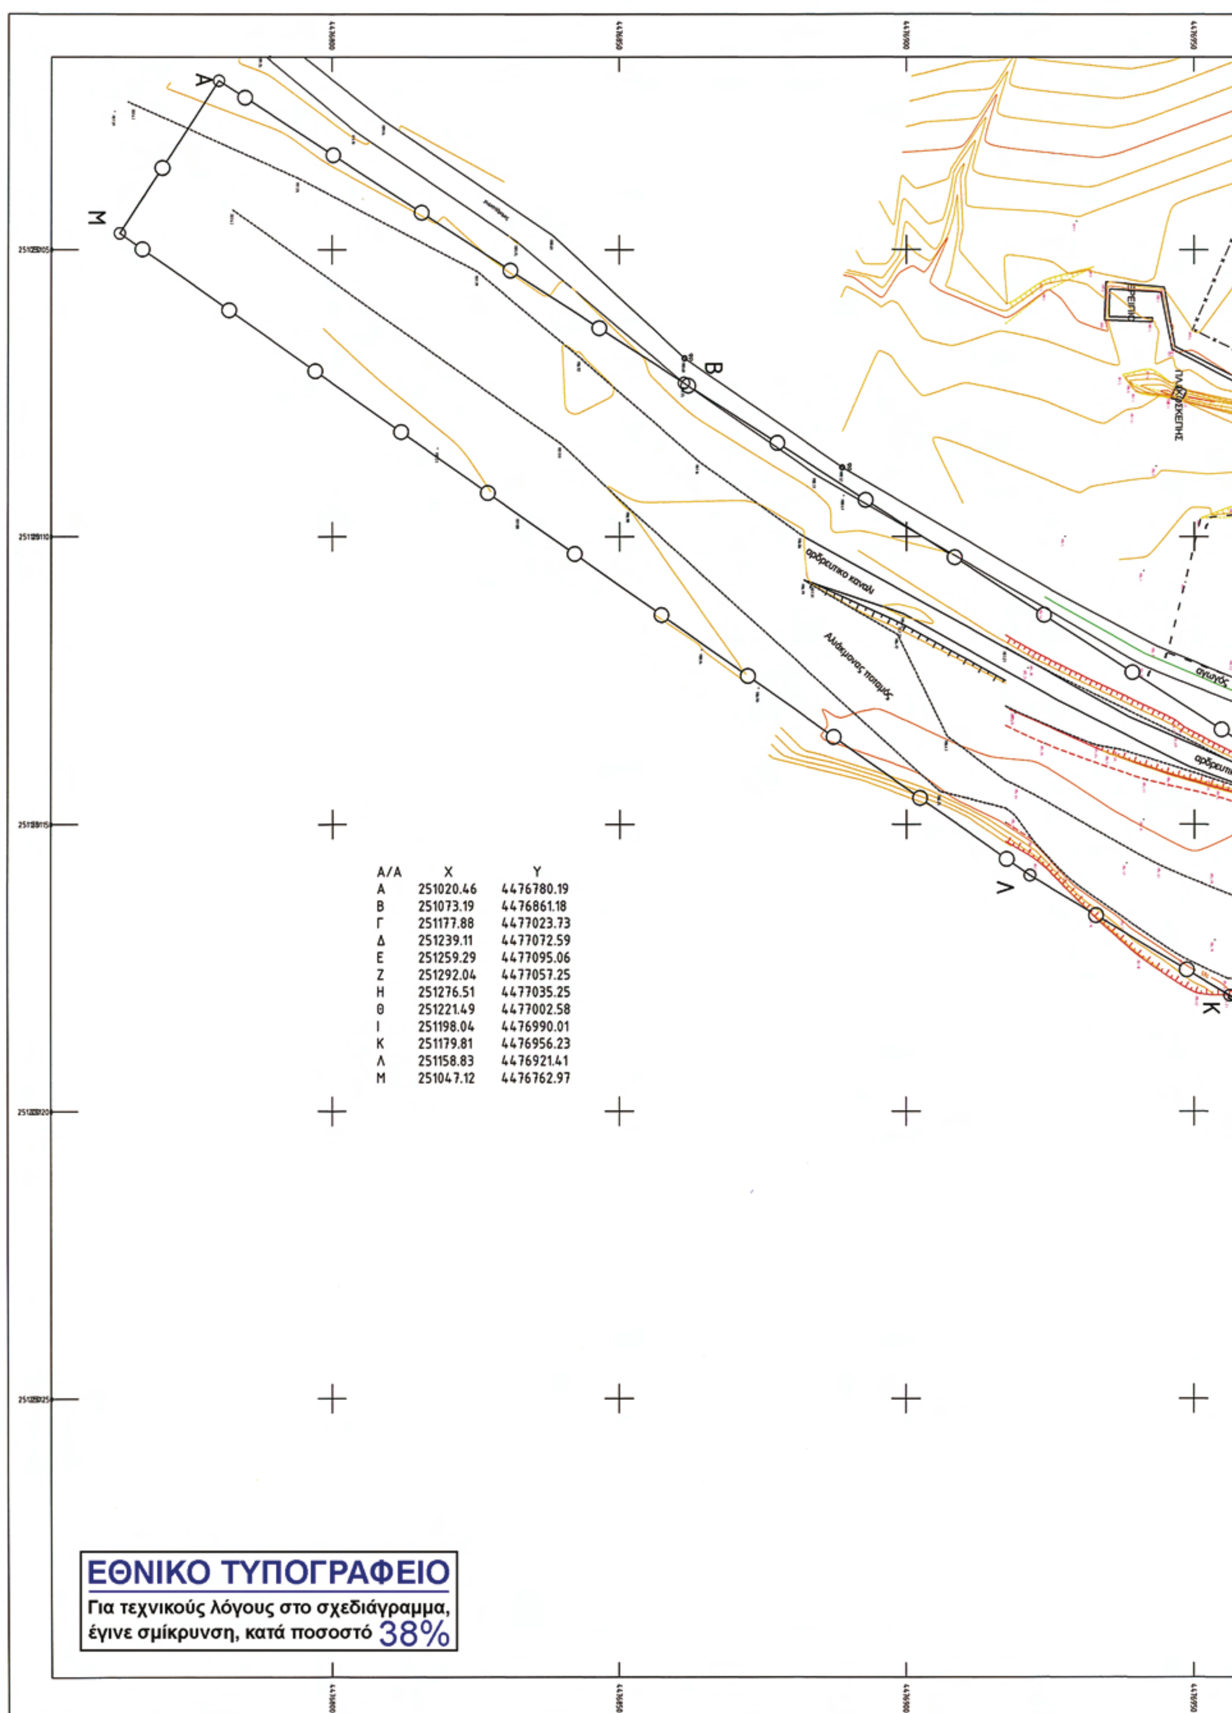

Α/Α	X	Y
Α	251020.46	4476780.19
Β	251073.19	4476861.18
Γ	251177.88	4477023.73
Δ	251239.11	4477072.59
Ε	251259.29	4477095.06
Ζ	251292.04	4477057.25
Η	251276.51	4477035.25
Θ	251221.49	4477002.58
Ι	251198.04	4476990.01
Κ	251179.81	4476956.23
Λ	251158.83	4476921.41
Μ	251047.12	4476762.97

ΕΘΝΙΚΟ ΤΥΠΟΓΡΑΦΕΙΟ

Για τεχνικούς λόγους στο σχεδιάγραμμα, έγινε σμίκρυνση, κατά ποσοστό 38%

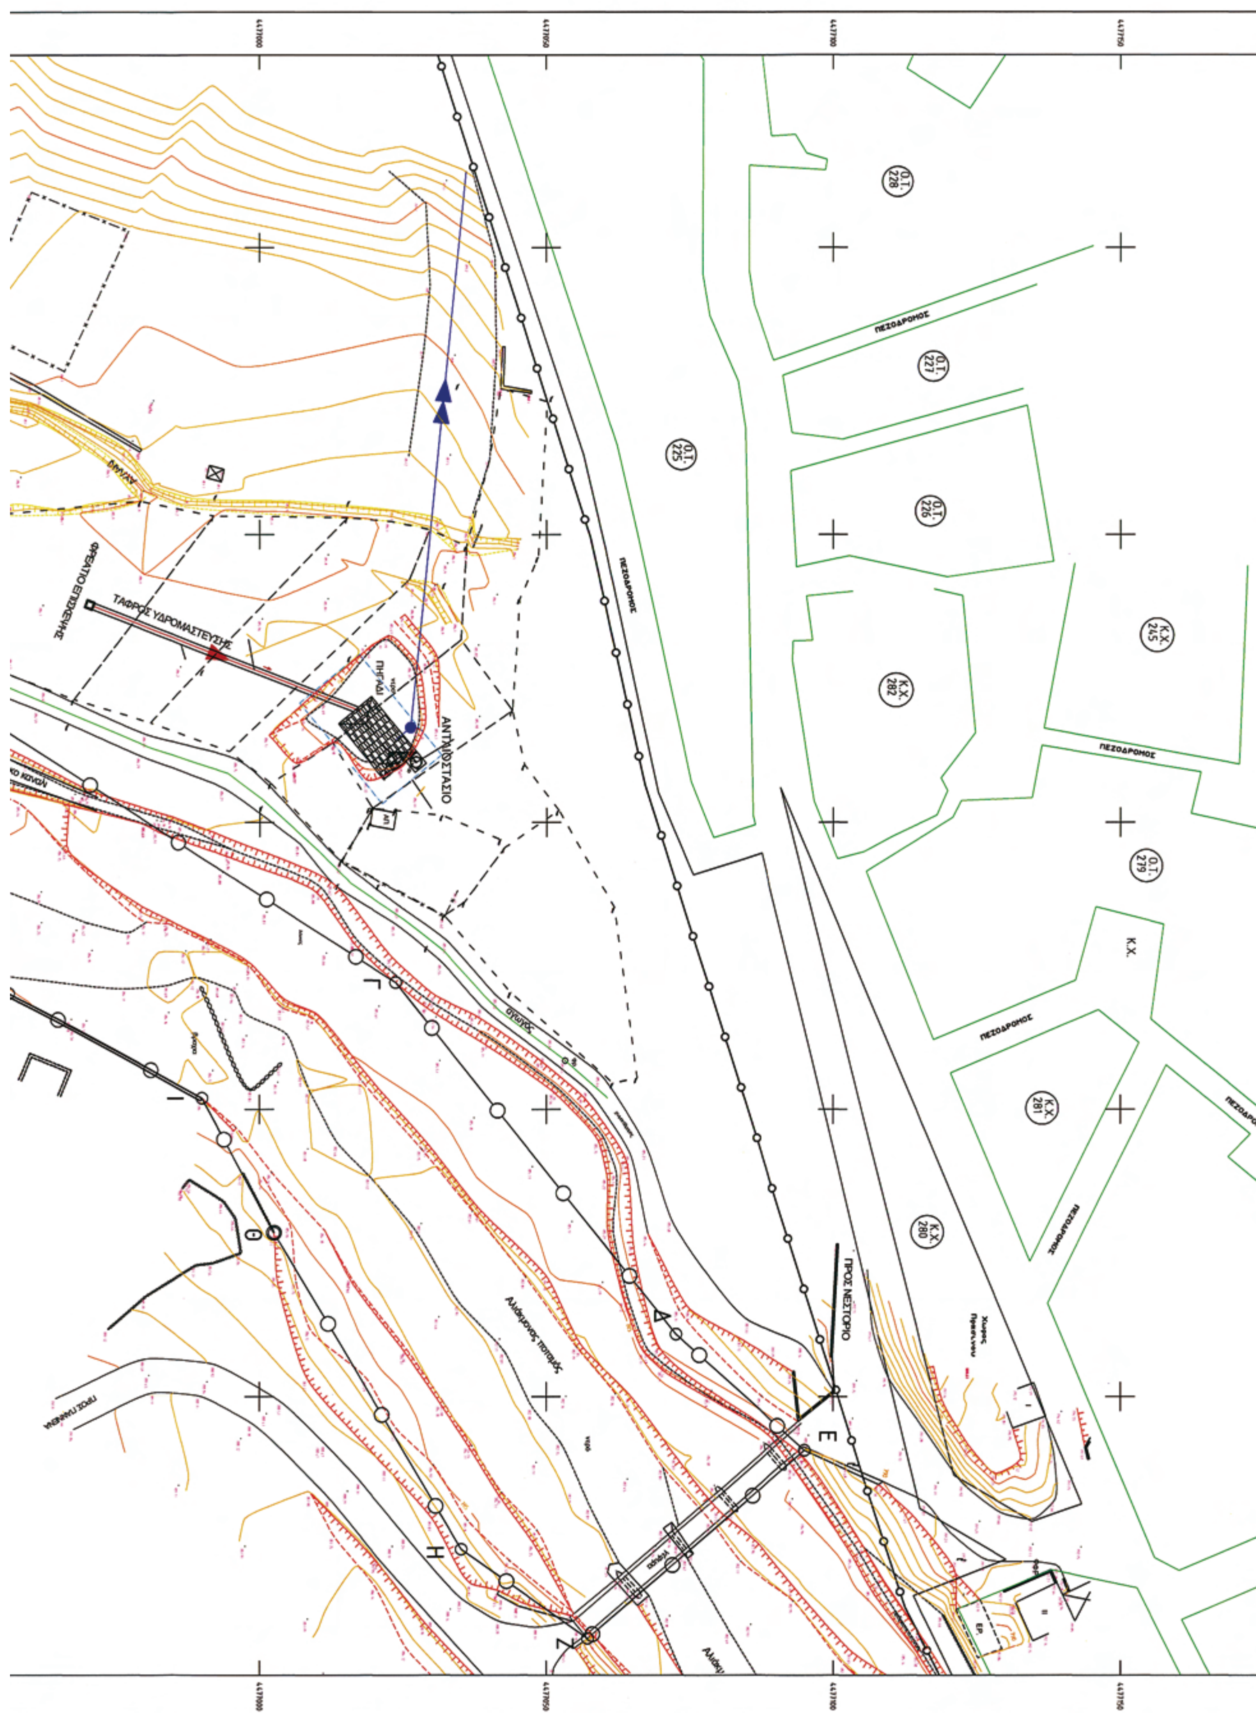
ΤΑΦΡΟΣ ΥΔΡΟΜΑΣΤΕΥΣΗΣ
ΦΡΕΑΤΙΟ ΕΠΙΣΚΕΨΗΣ
ΠΗΓΑΔΙ
ΑΝΤΛΙΟΣΤΑΣΙΟ
ΠΕΖΟΔΡΟΜΟΣ
ΠΡΟΣ ΝΕΣΤΟΡΙΟ
Ο.Τ. 228
Ο.Τ. 227
Ο.Τ. 225
Ο.Τ. 226
Κ.Χ. 245
Κ.Χ. 282
Ο.Τ. 279
Κ.Χ.
Κ.Χ. 281
Κ.Χ. 280
Γ
Δ
Ε
Ζ
Η
Θ
Ι

Β

251050

251100

251150

251200

251250

Ο.Τ. 274

Κ.Χ. 273


Ο.Τ. 275

Ο.Τ. 278

Ο.Τ. 276

Κ.Χ.

ΠΕΖΟΔΡΟΜΟΣ

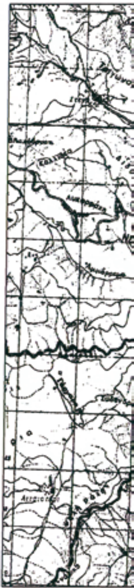




ΑΠΟΣΠΑΣΜΑ ΧΑΡΤΗ Γ.Υ.Σ. 1:50000
Φ.Χ. ΝΕΣΤΟΡΙΟΥ



ΔΙΑΝΟΜΗ ΠΙΝΑΚΙΔΩΝ

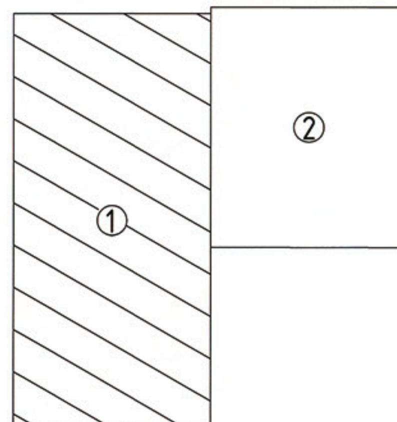

ΑΠΟΣΠΑΣΜΑ ΧΑΡΤΗ Γ.Υ.Σ. 1:5000
Φ.Χ. ΝΕΣΤΟΡΙΟΥ



ΕΛΛΗΝΙΚΗ ΔΗΜΟΚΡΑΤΙΑ
ΠΕΡΙΦ. ΔΥΤ. ΜΑΚΕΔΟΝΙΑΣ
Τ.Υ.Δ.Κ. ΚΑΣΤΟΡΙΑΣ
ΔΗΜΟΣ ΝΕΣΤΟΡΙΟΥ ΝΟΜΟΥ ΚΑΣΤΟΡΙΑΣ

ΤΙΤΛΟΣ ΜΕΛΕΤΗΣ:

ΟΡΙΟΘΕΤΗΣΗ ΠΟΤΑΜΟΥ ΑΛΙΑΚΜΟΝΑ ΣΤΗΝ ΠΕΡΙΟΧΗ ΑΝΤΛΙΟΣΤΑΣΙΟΥ ΝΕΣΤΟΡΙΟΥ

ΤΟΠΟΓΡΑΦΙΚΟ ΔΙΑΓΡΑΜΜΑ

Κλίμακα: 1:500	ΦΥΛΛΟ 1 από 2			
ΗΜΕΡΟΜΗΝΙΑ: ΜΑΪΟΣ 2009	ΑΡΙΘ. ΣΧΕΔΙΟΥ			Τ 0 1
		Ο ΜΗΧ/ΚΟΣ	ΥΠΟΓΡΑΦΗ	ΗΜ/ΝΙΑ
	ΣΥΝΤΑΧΘΗΚΕ			/05/09
	ΑΝΑΘΕΩΡ.			

Ο ΣΥΝΤΑΞΑΣ
ΝΕΣΤΟΡΙΟ ..../......../........

Συνοδεύει την με αριθμ. 6941Σ/3235/24-08-2009, Απόφαση Γενικού Γραμματέα Περιφέρειας Δυτ. Μακεδονίας

ΕΛΕΓΧΘΗΚΕ - ΘΕΩΡΗΘΗΚΕ
Η Προϊσταμένη Τ.Υ.Δ.Κ. Καστοριάς
ΚΑΣΤΟΡΙΑ ..../......../........

Εγκρίθηκε με την ____/___ απόφαση

ΚΑΣΤΟΡΙΑ ..../......../........

Αριθμ. 24901/15518 (2)

Καθορισμός ορίων αιγιαλού, παραλίας στη θέση «Δελφίνι», Δήμου Άνω Σύρου, νήσου Σύρου.

Ο ΓΕΝΙΚΟΣ ΓΡΑΜΜΑΤΕΑΣ ΠΕΡΙΦΕΡΕΙΑΣ ΝΟΤΙΟΥ ΑΙΓΑΙΟΥ

Έχοντας υπόψη:

1. Τις διατάξεις του άρθρου 3, 4, 5 και 6 ν. 2971/2001 (ΦΕΚ 285/τ.Α/19.12.2001) « περί αιγιαλού και παραλίας».

2. Τις διατάξεις του άρθρου 1 του ν.δ. 439/1970 «περί συμπληρώσεως των διατάξεων περί αιγιαλού».

3. Τις διατάξεις του άρθρου 5 του ν. 3200/1955 «περί διοικητικής αποκέντρωσης», όπως αυτές τροποποιήθηκαν και ισχύουν σήμερα.

4. Τις διατάξεις του άρθρου 19 παραγρ. 5 ν. 2344/1995, του άρθρου 52 παρ. 6 ν. 2218/1994, του άρθρου 4 παρ. 7 του ν. 2240/1994, δυνάμει των οποίων αρμοδιότητες του Υπουργείου Οικονομικών που είχαν μεταβιβασθεί στους Νομάρχες, ανήκουν στον Περιφερειακό Δ/ντή, σε συνδυασμό με αυτές του άρθρου 14 παρ. 2 του ν. 2399/1996 με τις οποίες προβλέπεται η κατάργηση των θέσεων των Περ/κών Δ/ντών, οι αρμοδιότητες πλέον του οποίου περιήλθαν στο Γενικό Γραμματέα της Περιφέρειας και ασκούνται από τον αναπληρωτή Περ/κό Δ/ντή.

5. Τις διατάξεις του τετάρτου εδαφίου της παρ. 2 του άρθρου 1 και της παρ. 6 του ιδίου άρθρου του ν. 2503/1997 «Διοίκηση, οργάνωση, στελέχωση της Περιφέρειας, ρύθμιση θεμάτων για την Τοπική Αυτοδιοίκηση και άλλες διατάξεις» (ΦΕΚ 107/Α), σύμφωνα με τις οποίες οι Περιφερειακές Υπηρεσίες του Υπουργείου Οικονομικών, που συγκροτούσαν την Περιφερειακή Διοίκηση του Νομού ή της Νομαρχίας, δεν υπήχθησαν στην ενιαία οργανική μονάδα της Περιφέρειας, ούτε καταργήθηκαν αλλά αποτελούν από 1.9.1997, Υπηρεσίες του Υπουργείου Οικονομικών.

6. Το υπ' αριθμ. 28979/31.7.1997 έγγραφο της Δ/νσης Διοίκησης του Υπουργείου Εσωτερικών, Δημ. Διοίκησης και Αποκέντρωσης, σύμφωνα με το οποίο οι αρμοδιότητες του Γενικού Γραμματέα της Περιφέρειας σε θέματα Υπηρεσιών του Υπουργείου Οικονομικών, μεταφέρονται από 1.9.1997 στον Υπουργό Οικονομικών.

7. Τον ν. 3220/2004, «Μέτρα αναπτυξιακής και κοινωνικής πολιτικής - αντικειμενοποίηση του φορολογικού ελέγχου κ.α διατάξεις (ΦΕΚ 15/Α/28.1.2004).

8. Την υπ' αριθμ. 1030067/296/Α006/7.4.2004, εγκύκλιο, της Δ/νσης Οργάνωσης του Υπουργείου Οικονομίας και Οικονομικών.

9. Την υπ' αριθμ. 1066/ΔΙΟΕ 89/13.1.2009 (ΦΕΚ 40/Β/16.1.2009) κοινή απόφαση του Πρωθυπουργού και του Υπουργού Οικονομίας και Οικονομικών, οι οποίες αφορούν αρμοδιότητες, που μεταβιβάζονται κατά των ανωτέρω, στους Υφυπουργούς Οικονομίας και Οικονομικών.

10. Την από 4.9.2008 έκθεση της επιτροπής καθορισμού των ορίων αιγιαλού, παραλίας, στην περιοχή «Δελφίνι», Δήμου Άνω Σύρου, νήσου Σύρου και το από Ιούνιο του 2008 τοπογραφικό, υψομετρικό και κτηματολογικό διάγραμμα, εξαρτημένο από το κρατικό δίκτυο, (ΕΓΣΑ 87), κλίμακας 1:500, το οποίο συντάχθηκε από τον Πολιτικό Μηχανικό Γεώργιο Αρβανίτη, σε δύο πινακίδες, ελέγχθηκε για την ακρίβεια της αποτύπωσης στις 4.9.2008 από τον Θεόδωρο Κιουπίδη, Τεχνολόγο Τοπογράφο Μηχανικό της Κτηματικής Υπηρεσίας Ν. Κυκλάδων και θεωρήθηκε την ίδια ημερομηνία, από την Γεωργία Παντσελίδου, Προϊσταμένη της Κτηματικής Υπηρεσίας Ν. Κυκλάδων.

11. Το υπ' αριθμ. 544.5/30/09/19.1.2009 έγγραφο του Γενικού Επιτελείου Ναυτικού, αποφασίζουμε:

Επικυρώνουμε την από 4.9.2008 έκθεση της κατά το άρθρο 3 του ν. 2971/2001 αρμόδιας επιτροπής για τον καθορισμό των ορίων αιγιαλού και παραλίας στη θέση «Δελφίνι», Δήμου Άνω Σύρου, νήσου Σύρου καθώς επίσης και το από Ιούνιο του 2008 τοπογραφικό, υψομετρικό και κτηματολογικό διάγραμμα, εξαρτημένο από το κρατικό δίκτυο (ΕΓΣΑ 87) κλίμακας 1:500, το οποίο συντάχθηκε από τον Πολιτικό Μηχανικό Γεώργιο Αρβανίτη, σε δύο πινακίδες, ελέγχθηκε ως προς την ακρίβεια της αποτύπωσης στις 4.9.2008, από το Θεόδωρο Κιουπίδη, Τεχνολόγο Τοπογράφο Μηχανικό της Κτηματικής Υπηρεσίας Ν. Κυκλάδων και θεωρήθηκε την ίδια ημερομηνία από την Γεωργία Γιαντσελίδου, προϊσταμένη της Κτηματικής Υπηρεσίας Ν. Κυκλάδων.

Στο τοπογραφικό αυτό διάγραμμα καθορίστηκε

α) την οριογραμμή του αιγιαλού με κόκκινη συνεχή πολυγωνική γραμμή και στοιχεία 1, 2, 3, ... 16, 17, 18.

β) την οριογραμμή της παραλίας με κίτρινη συνεχή πολυγωνική γραμμή και με στοιχεία 1΄, 2΄, 3΄, ... 16΄, 17΄, 18΄.

Αποφαινόμαστε, ότι δεν υφίσταται παλαιός αιγιαλός.

Η ζώνη παραλίας έχει πλάτος 10 μ. διότι διαφορετικά δεν εξυπηρετούνται οι σκοποί του άρθρου 1 παρ. 2 του ν. 2971/2001.

Δεν εξαιρούνται τα κτίσματα (ξερολιθιές, τμήμα συρματοπλέγματος, εξέδρα από beton, τοιχία περίφραξης, τσιμεντοστρώσεις, πέργκολες), που βρίσκονται στη ζώνη παραλίας.

Η απόφαση αυτή με την έκθεση της επιτροπής και το τοπογραφικό διάγραμμα να δημοσιευθούν στην Εφημερίδα της Κυβερνήσεως.

Ερμούπολη, 31 Αυγούστου 2009

Ο Γενικός Γραμματέας Περιφέρειας
ΧΑΡΑΛΑΜΠΟΣ ΚΟΚΚΙΝΟΣ

ΕΚΘΕΣΗ ΕΠΙΤΡΟΠΗΣ ΚΑΘΟΡΙΣΜΟΥ ΤΩΝ ΟΡΙΩΝ ΤΟΥ ΑΙΓΙΑΛΟΥ (Άρθρο 3 ν. 2971/19.12.2001)

Για τον καθορισμό των ορίων του αιγιαλού που γίνεται για πρώτη φορά στη θέση "Δελφίνι", ν. Σύρου.

Στη Σύρο, σήμερα 4.9.2008, οι υπογεγραμμένοι:

1. ΓΕΩΡΓΙΑ ΓΙΑΝΤΣΕΛΙΔΟΥ, προϊστάμενη της Κτηματικής Υπηρεσίας του Νομού Κυκλάδων, ως πρόεδρος,

2. ΘΕΟΔΩΡΟΣ ΚΙΟΥΠΙΔΗΣ, Τεχνολόγος Τοπογράφος Μηχανικός της Κτηματικής Υπηρεσίας Ν. Κυκλάδων ως μέλος,

3. ΚΩΝ/ΝΟΣ ΔΑΡΑΣ, Λιμενάρχης Σύρου, ως μέλος

Γραμματέας της επιτροπής είναι η Αγγελική Ψιλλοπούλου, υπάλληλος της Κτηματικής Υπηρεσίας Ν. Κυκλάδων.

Τα μέλη της Επιτροπής:

3. Ο Διευθυντής της Διεύθυνσης Πολεοδομίας Νομαρχιακής Αυτοδιοίκησης Ν. Κυκλάδων και

4. Ο Διευθυντής Χωροταξίας και Περιβάλλοντος της Γενικής Γραμματείας Περιφέρειας Ν. Κυκλάδων αν και προσκλήθηκαν με την υπ' αριθμ. οικ. 2152/3.9.2008 πρόσκληση του προέδρου, δεν παρευρέθησαν, αποτελούντες την επιτροπή καθορισμού των ορίων του αιγιαλού δυνάμει του άρθρου 3 του ν. 2971/19.12.2001, σε συνδυα-

σμό με την υπ' αριθμ. 6806/2007 απόφαση του Γενικού Γραμματέα Περιφέρειας Νοτίου Αιγαίου μεταβήκαμε επί τόπου στην προαναφερθείσα περιοχή και

Λαβόντες υπόψη

1. Την από 11.6.2008 αίτηση καθορισμού, των Σοφίας Βουτσίνου και Μαρίας Πουλάκη, των ορίων του αιγιαλού στην εν λόγω θέση.

2. Το τοπογραφικό, υψομετρικό και κτηματολογικό διάγραμμα, το οποίο συντάχθηκε τον Ιούνιο του 2008 από τον Γεώργιο Αρβανίτη, Πολιτικό Μηχ/κό σε μία πινακίδα σε κλίμακα 1:500, εξαρτημένο από το κρατικό δίκτυο (ΕΓΣΑ 87), το οποίο ελέγχθηκε επιτόπου για την ακρίβεια της αποτύπωσης την 4.9.2008 από τον Θεόδωρο Κιουπίδη, Τεχνολόγο Τοπογράφο Μηχ/κό της Κτηματικής Υπηρεσίας Ν. Κυκλάδων και θεωρήθηκε την ίδια ημερομηνία από την Γεωργία Γιαντσελιδου, προϊστάμενη της Κτηματικής Υπηρεσίας Ν. Κυκλάδων.

3. Τις διατάξεις του ν. 2971/2001 "Αιγιαλός, παραλία και άλλες διατάξεις" όπως αυτός ισχύει, και τον ν. 1337/1983 καθώς και την προς αυτόν σχετική Δικαστηριακή και Διοικητική Νομολογία.

4. Την από την επιτόπια μετάβαση σχηματισθείσα αντίληψη περί του πλάτους της βρεχόμενης ζώνης της ξηράς καθώς και τα στοιχεία που προβλέπονται από το άρθρο 9 του ν. 2971/2001 και ειδικότερα:

Τη μορφολογία του εδάφους

1. Πρόκειται για το μυχό του ομώνυμου όρμου στα Δυτικά της ν. Σύρου όπου σχηματίζεται αμμώδης ακτή μήκους 300μ. περίπου.

2. Της ακτής συνέχονται εκτάσεις πεδινές χαμηλών υψομέτρων και ομαλών κλίσεων, εκτός σχεδίου και με μερική-αραιή δόμηση.

3. Η περιοχή επηρεάζεται από ανέμους Δυτικών-Νοτιοδυτικών διευθύνσεων και έξω από τον όρμο έχει μεγάλο ανάπτυγμα πελάγους.

4. Ο πυθμένας είναι αμμώδης, με ομαλές ξέρες και μικρά βάθη κοντά στην ακτή.

5. Υφίσταται κτηματολόγιο.

6. Δεν υφίστανται παράκτιοι φυσικοί πόροι.

7. Δεν υπάρχουν γνωστά καταγεγραμμένα δημόσια κτήματα κοντά στην ακτή.

8. Την ύπαρξη ευπαθών οικοσυστημάτων και προστατευόμενων περιοχών. Η περιοχή εντάσσεται στον εθνικό κατάλογο NATURA, αποφασίζουμε:

1. Καθορίζουμε επί του ανωτέρω τοπογραφικού διαγράμματος:

α) Την οριογραμμή του αιγιαλού με κόκκινη συνεχή πολυγωνική γραμμή και στοιχεία 1, 2, 3, ... 16, 17, 18.


β) Την οριογραμμή της παραλίας με κίτρινη συνεχή πολυγωνική γραμμή και στοιχεία 1΄, 2΄, 3΄, ... 16΄, 17΄, 18΄.

2. Η ζώνη παραλίας έχει πλάτος 10 μ. διότι διαφορετικά δεν εξυπηρετούνται οι σκοποί του άρθρου 1 παρ. 2 του ν. 2971/2001.

3. Δεν εξαιρούνται τα κτίσματα (ξερολιθιές, τμήμα συρματοπλέγματος, εξέδρα από beton, τοιχία περίφραξης, τσιμεντοστρώσεις, πέργκολες), που βρίσκονται στη ζώνη παραλίας.

Η Επιτροπή

Η Πρόεδρος	Τα Μέλη
ΓΕΩΡΓΙΑ ΓΙΑΝΤΣΕΛΙΔΟΥ	ΘΕΟΔΩΡΟΣ ΚΙΟΥΠΙΔΗΣ
	ΚΩΝ/ΝΟΣ ΔΑΡΑΣ

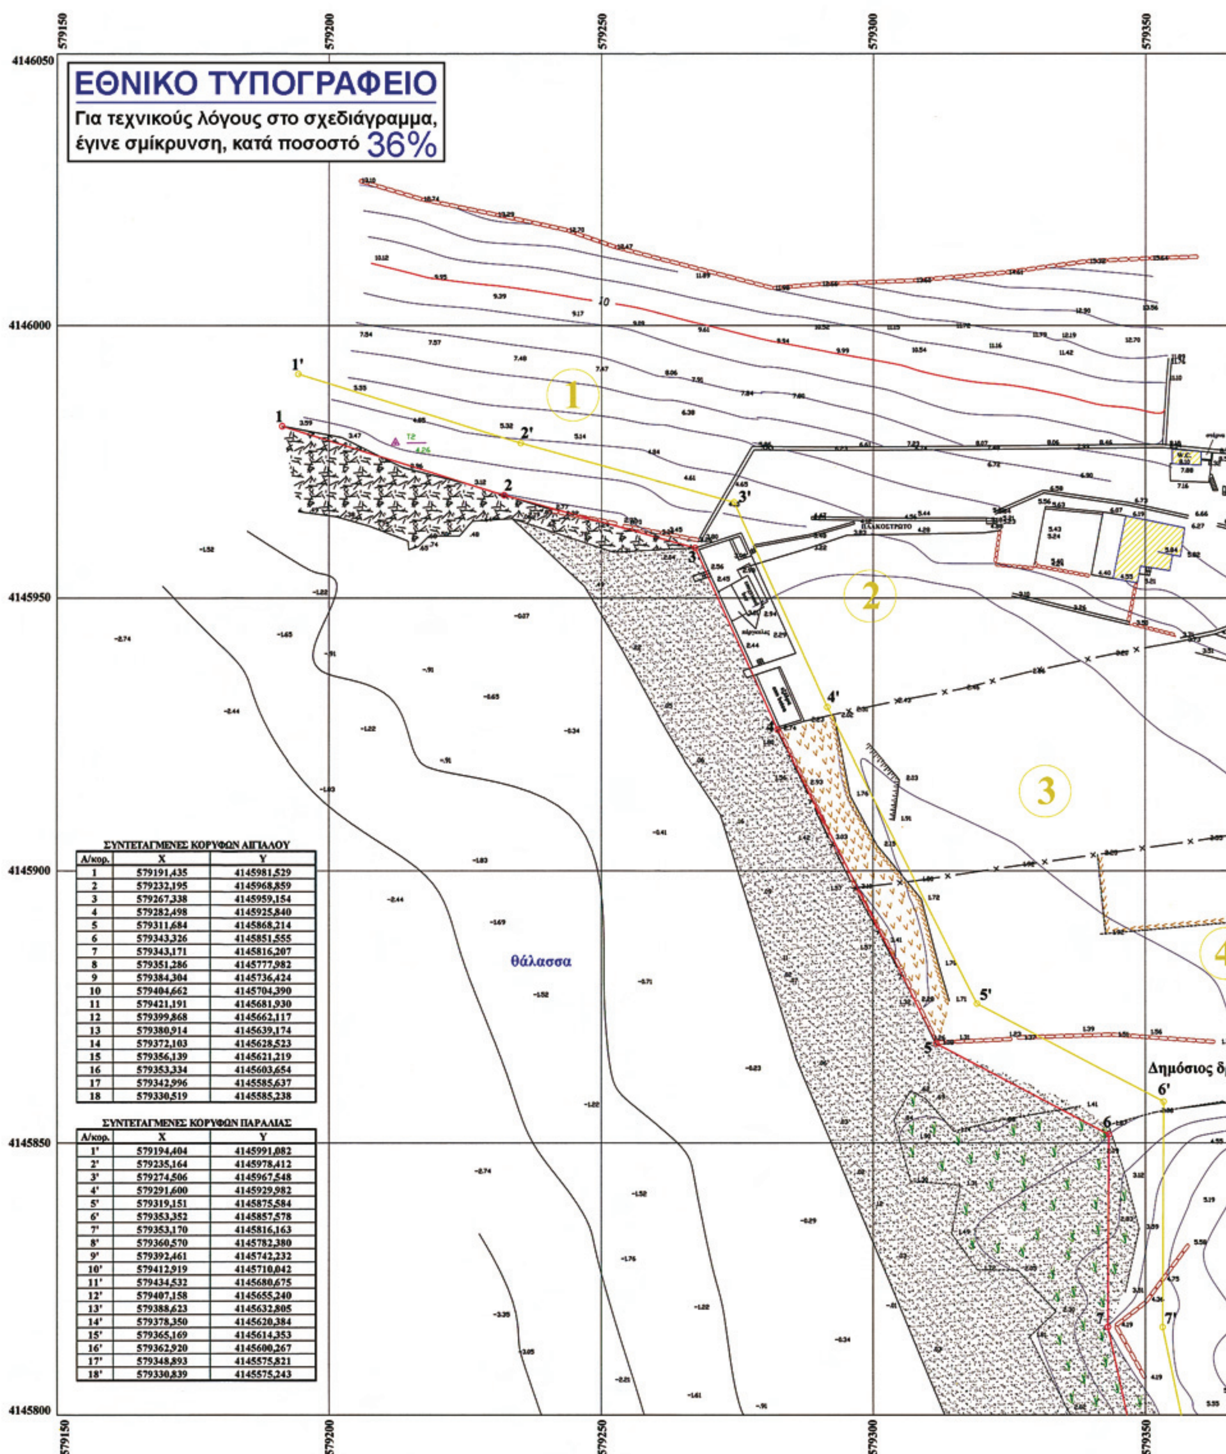


ΣΥΝΤΕΤΑΓΜΕΝΕΣ ΚΟΡΥΦΩΝ ΑΙΓΙΑΛΟΥ

Α/κορ.	Χ	Υ
1	579191,435	4145981,529
2	579232,195	4145968,859
3	579267,338	4145959,154
4	579282,498	4145925,840
5	579311,684	4145868,214
6	579343,326	4145851,555
7	579343,171	4145816,207
8	579351,286	4145777,982
9	579384,304	4145736,424
10	579404,662	4145704,390
11	579421,191	4145681,930
12	579399,868	4145662,117
13	579380,914	4145639,174
14	579372,103	4145628,523
15	579356,139	4145621,219
16	579353,334	4145603,654
17	579342,996	4145585,637
18	579330,519	4145585,238

ΣΥΝΤΕΤΑΓΜΕΝΕΣ ΚΟΡΥΦΩΝ ΠΑΡΑΛΙΑΣ

Α/κορ.	Χ	Υ
1'	579194,404	4145991,082
2'	579235,164	4145978,412
3'	579274,506	4145967,548
4'	579291,600	4145929,982
5'	579319,151	4145875,584
6'	579353,352	4145857,578
7'	579353,170	4145816,163
8'	579360,570	4145782,380
9'	579392,461	4145742,232
10'	579412,919	4145710,042
11'	579434,532	4145680,675
12'	579407,158	4145655,240
13'	579388,623	4145632,805
14'	579378,350	4145620,384
15'	579365,169	4145614,353
16'	579362,920	4145600,267
17'	579348,893	4145575,821
18'	579330,839	4145575,243

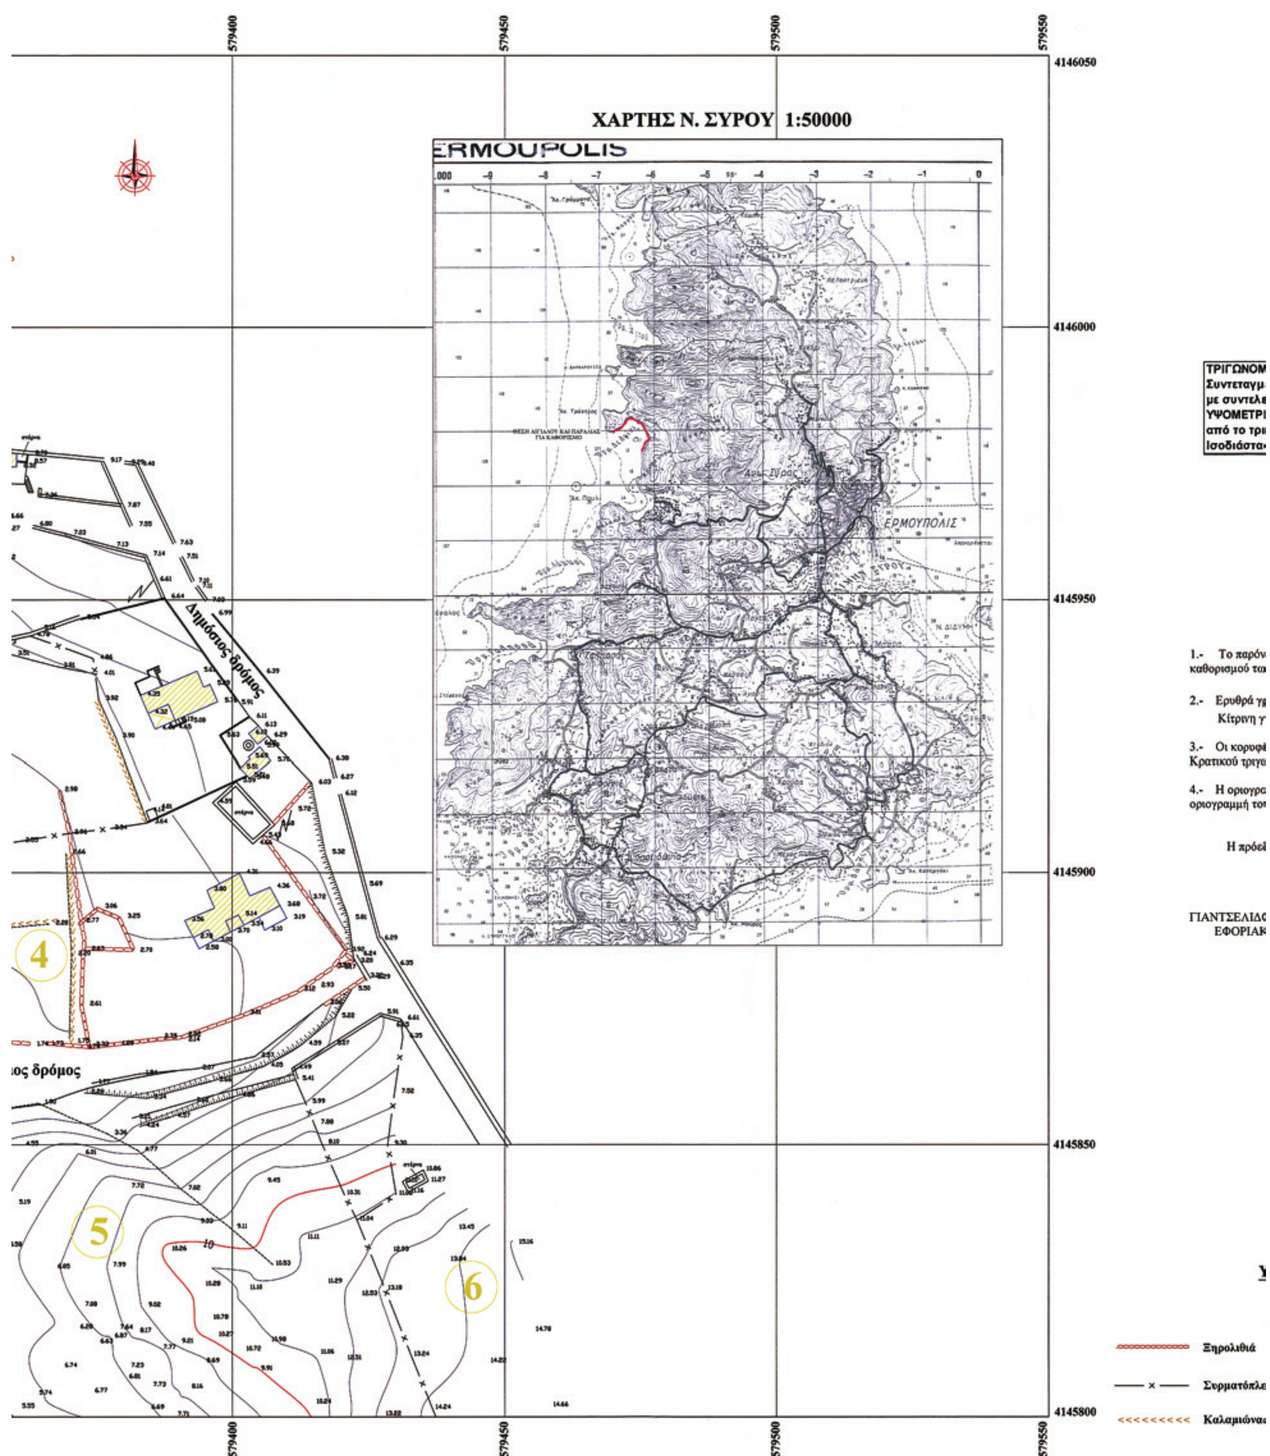

ΧΑΡΤΗΣ Ν. ΣΥΡΟΥ 1:50000
ERMOUPOLIS
ΕΡΜΟΥΠΟΛΙΣ
Δημόσιος δρόμος
579400
579450
579500
579550
4146050
4146000
4145950
4145900
4145850
4145800
4
5
6
Ξηρολιθιά

ΚΤΗΜΑΤΟΛΟΓΙΚΟΣ ΠΙΝΑΚΑΣ

Αρ. ιδιοκτησίας	Ιδιοκτήτης-ες	ΚΑΕΚ
1	Δημήτρης Μανωλόπουλος - Ευγενία Μανωλοπούλου	290150501023
2	Μάρκος Βουτσίνος	290150501032
3	Μαρία Πουλάκη - Ιωσήφ Ξανθάκης	290150501031
4	Μαρία Βουτσίνου	290150501034
5	Βασίλειος-Ευάγγελος-Στυλιανός Φωφάκης	290150601004
6	Σοφία Βουτσίνου-Μαρία Πουλάκη	290150601001

ΤΡΙΓΩΝΟΜΕΤΡΙΚΗ ΕΞΑΡΤΗΣΗ: Κρατικό Δίκτυο ΓΥΣ
Συντεταγμένες στο ΕΓΣΑ 87 σε εγκάρσια μερκατορική προβολή (UTM με λο=24°)
με συντελεστή κλίμακας = 0,999677 και ελλειψοειδές αναφοράς το GRS80
ΥΨΟΜΕΤΡΙΚΗ ΑΦΕΤΗΡΙΑ: Μέση στάθμη θάλασσας με εξάρτηση
από το τριγ. δίκτυο ΓΥΣ
Ισοδιάσταση ισοϋψών: 1,00 μέτρο

ΥΠΟΜΝΗΜΑ ΕΠΙΤΡΟΠΗΣ

1.- Το παρόν τοπογραφικό διάγραμμα συνοδεύει την από 04 / 09 / 2008 έκθεση της επιτροπής καθορισμού των ορίων αιγιαλού (Άρθρο 3 του Ν. 2971/19.12.2001)

2.- Ερυθρά γραμμή ——— οριογραμμή αιγιαλού
Κίτρινη γραμμή ——— οριογραμμή παραλίας

3.- Οι κορυφές των οριογραμμών του αιγιαλού και παραλίας εξασφαλίζονται με συντεταγμένες του Κρατικού τριγωνομετρικού δικτύου ως οι συνημμένοι πίνακες.

4.- Η οριογραμμή της παραλίας χαράσσεται σε σταθερή απόσταση 10.00 μέτρων από την οριογραμμή του αιγιαλού.

Η ΕΠΙΤΡΟΠΗ

Η πρόεδρος

ΓΙΑΝΤΣΕΛΙΔΟΥ ΓΕΩΡΓΙΑ
ΕΦΟΡΙΑΚΟΣ Α΄

Τα μέλη

1. ΚΙΟΥΠΙΔΗΣ ΘΕΟΔΩΡΟΣ
Τ.Ε. ΤΟΠΟΓΡ. Κ.Υ.Ν.Κ.

2. ΔΑΡΑΣ ΚΩΝ/ΝΟΣ
Λ/ΧΗΣ ΣΥΡΟΥ



ΥΠΟΜΝΗΜΑ

Στύλος ΔΕΗ
Ξηρολιθιά
Μανδρότοιχος
Συρματόπλεγμα
Φυσικό πρανές
Καλαμιώνας
Αμμώδης Βλάστηση

ΑΡΒΑΝΙΤΗΣ ΓΕΩΡΓΙΟΣ

ΠΟΛΙΤΙΚΟΣ ΜΗΧΑΝΙΚΟΣ

ΑΓΙΟΥ ΜΗΝΑ - ΛΑΖΑΡΕΤΤΑ

ΤΟΠΟΓΡΑΦΙΚΟ ΔΙΑΓΡΑΜΜΑ ΚΑΘΟΡΙΣΜΟΥ ΟΡΙΩΝ ΑΙΓΙΑΛΟΥ ΚΑΙ ΠΑΡΑΛΙΑΣ

ΘΕΣΗ: ΟΡΜΟΣ ΔΕΛΦΙΝΙΟΥ - ΔΗΜΟΥ ΑΝΩ ΣΥΡΟΥ

ΑΡΜΟΔΙΑ ΚΤΗΜΑΤΙΚΗ ΥΠΗΡΕΣΙΑ: ΚΥΚΛΑΔΩΝ

ΝΟΜΑΡΧΙΑ: ΚΥΚΛΑΔΩΝ

ΕΝΔΙΑΦΕΡΟΜΕΝΟΙ: ΒΟΥΤΣΙΝΟΥ ΣΟΦΙΑ & ΠΟΥΛΑΚΗ ΜΑΡΙΑ


ΚΛΙΜΑΚΑ 1:500


ΧΡΟΝΟΣ ΜΕΛΕΤΗΣ: ΙΟΥΝΙΟΣ 2008

ΑΡΙΘΜΟΣ ΣΧΕΔΙΟΥ

1/2

ΕΛΕΓΧΘΗΚΕ	*ΘΕΩΡΗΘΗΚΕ*	*Ο ΣΥΝΤΑΞΑΣ*
ΕΠΙ ΤΟΠΟΥ ΓΙΑ ΤΗΝ ΑΚΡΙΒΕΙΑ ΤΗΣ ΑΠΟΤΥΠΩΣΗΣ 4/9/2008	Η ΠΡΟΪΣΤΑΜΕΝΗ ΚΤΗΜΑΤΙΚΗΣ ΥΠΗΡΕΣΙΑΣ Ν. ΚΥΚΛΑΔΩΝ 4/9/2008	ΓΕΩΡΓΙΟΣ Δ. ΑΡΒΑΝΙΤΗΣ ΔΙΠΛ/ΧΟΣ ΠΟΛΙΤΙΚΟΣ ΜΗΧΑΝΙΚΟΣ ... ΛΑΖΑΡΕΤΤΑ - ΕΡΜΟΥΠΟΛΗ - ΣΥΡΟΣ ΤΗΛ. 22810 86561 - 6936891825 Α.Φ.Μ. 056689414 - Δ.Ο.Υ. ΣΥΡΟΥ
ΘΕΟΔΩΡΟΣ ΚΙΟΥΠΙΔΗΣ Τ.Ε. ΤΟΠΟΓΡ. Κ.Υ.Ν.Κ.	ΓΙΑΝΤΣΕΛΙΔΟΥ ΓΕΩΡΓΙΑ ΕΦΟΡΙΑΚΟΣ Α΄	

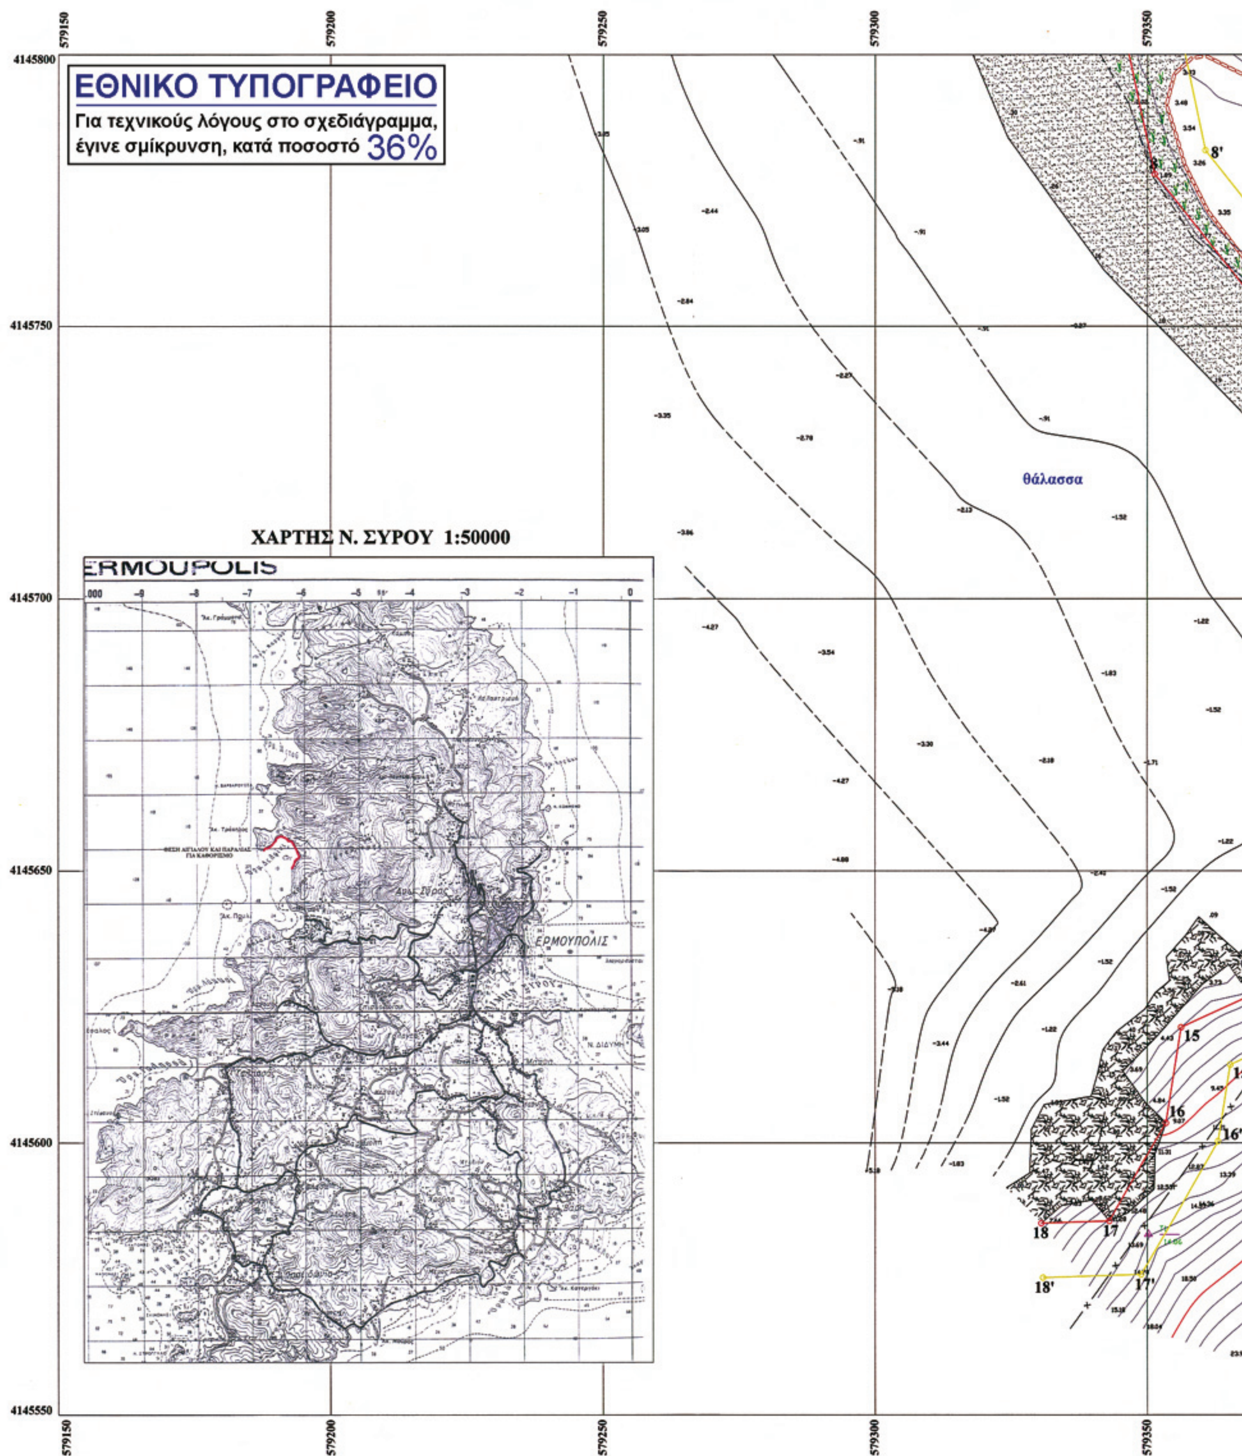
ΕΘΝΙΚΟ ΤΥΠΟΓΡΑΦΕΙΟ
Για τεχνικούς λόγους στο σχεδιάγραμμα, έγινε σμίκρυνση, κατά ποσοστό 36%
ΧΑΡΤΗΣ Ν. ΣΥΡΟΥ 1:50000
ERMOUPOLIS
ΕΡΜΟΥΠΟΛΙΣ
θάλασσα
579150
579200
579250
579300
579350
4145800
4145750
4145700
4145650
4145600
4145550
8
8'
15
15'
16
16'
17
17'
18
18'

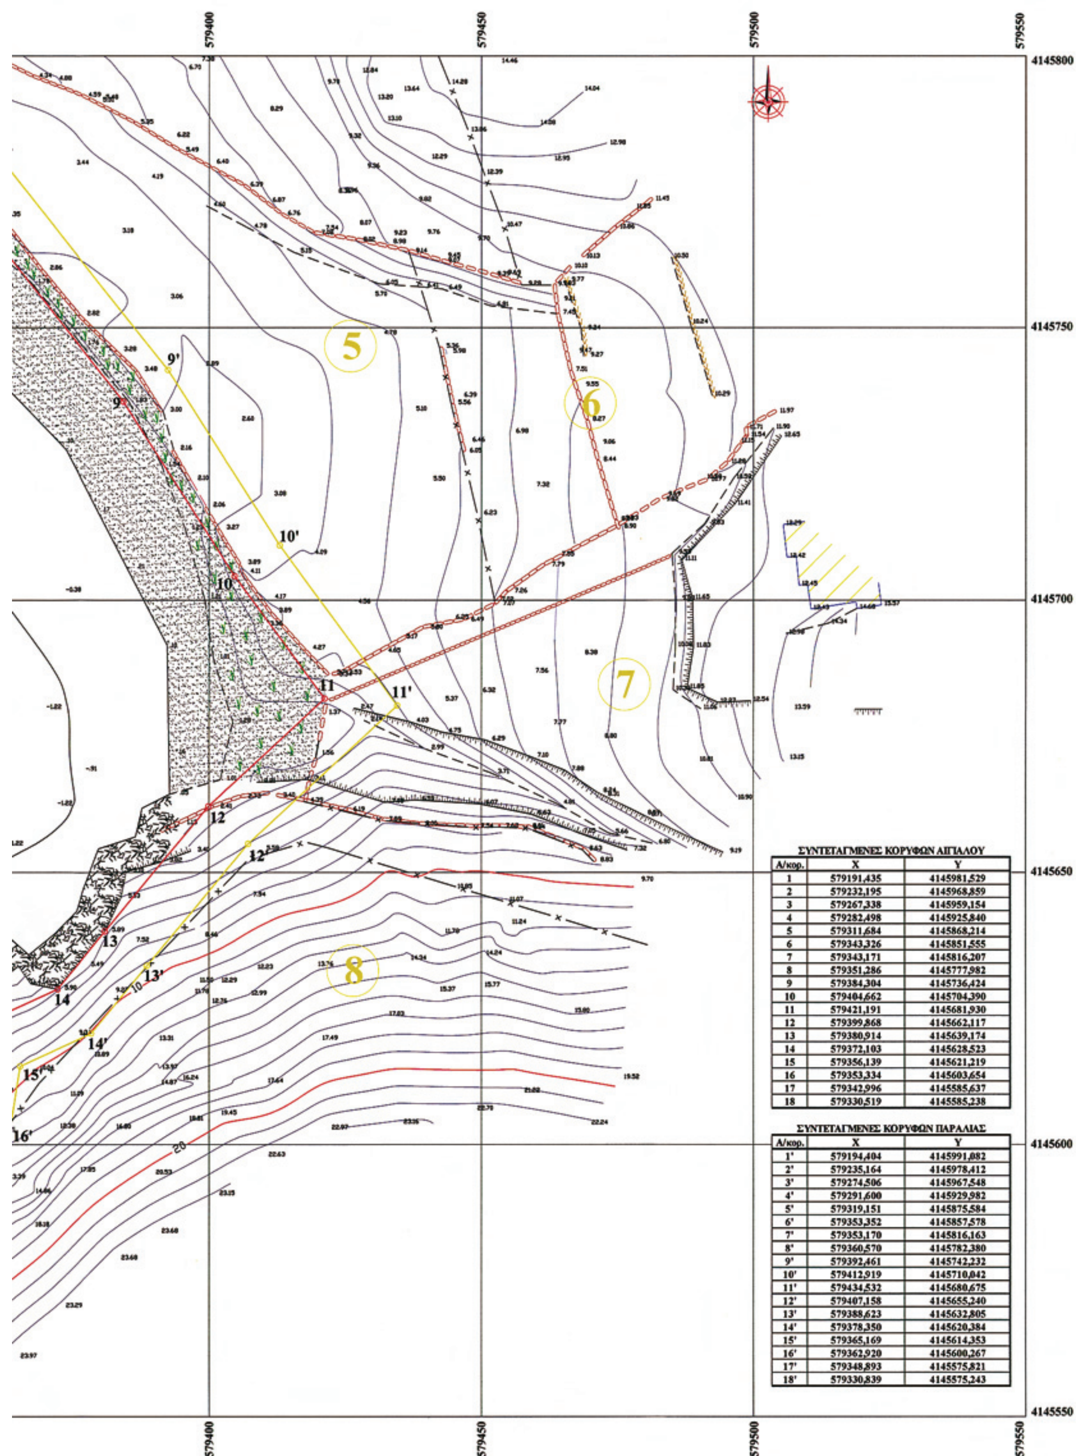

ΣΥΝΤΕΤΑΓΜΕΝΕΣ ΚΟΡΥΦΩΝ ΑΙΓΙΑΛΟΥ

Α/κορ.	X	Y
1	579191,435	4145981,529
2	579232,195	4145968,859
3	579267,338	4145959,154
4	579282,498	4145925,840
5	579311,684	4145868,214
6	579343,326	4145851,555
7	579343,171	4145816,207
8	579351,286	4145777,982
9	579384,304	4145736,424
10	579404,662	4145704,390
11	579421,191	4145681,930
12	579399,868	4145662,117
13	579380,914	4145639,174
14	579372,103	4145628,523
15	579356,139	4145621,219
16	579353,334	4145603,654
17	579342,996	4145585,637
18	579330,519	4145585,238

ΣΥΝΤΕΤΑΓΜΕΝΕΣ ΚΟΡΥΦΩΝ ΠΑΡΑΛΙΑΣ

Α/κορ.	X	Y
1'	579194,404	4145991,082
2'	579235,164	4145978,412
3'	579274,506	4145967,548
4'	579291,600	4145929,982
5'	579319,151	4145875,584
6'	579353,352	4145857,578
7'	579353,170	4145816,163
8'	579360,570	4145782,380
9'	579392,461	4145742,232
10'	579412,919	4145710,042
11'	579434,532	4145680,675
12'	579407,158	4145655,240
13'	579388,623	4145632,805
14'	579378,350	4145620,384
15'	579365,169	4145614,353
16'	579362,920	4145600,267
17'	579348,893	4145575,821
18'	579330,839	4145575,243

ΤΡΙΓΩΝΟΜΕ
Συνταγμέν
με συντελεσ
ΥΨΟΜΕΤΡΙΚ
από το τριγ
Ισοδιάστασι

1.- Το παρόν το
καθορισμού των ο

2.- Ερυθρά γραμ
Κίτρινη γραμ

3.- Οι κορυφές τ
Κρατικού τριγωνο

4.- Η οριογραμμ
οριογραμμή του αι

Η πρόεδρο

ΓΙΑΝΤΣΕΛΙΔΟΥ
ΕΦΟΡΙΑΚΟΣ

Ξηρολιθιά

Συρματόπλε

<<<<<<<<< Καλαμιώνας

ΚΤΗΜΑΤΟΛΟΓΙΚΟΣ ΠΙΝΑΚΑΣ

Αρ. ιδιοκτησίας	Ιδιοκτήτης-ες	ΚΑΕΚ
5	Βασίλειος-Ευάγγελος-Στυλιανός Ψωφάκης	290150601004
6	Σοφία Βουτσίνου-Μαρία Πουλάκη	290150601001
7	Αικατερίνη Ανδρέου	290150601005
8	Βασίλειος & Ιωάννης Βουγιούκας	290150601013

ΤΡΙΓΩΝΟΜΕΤΡΙΚΗ ΕΞΑΡΤΗΣΗ: Κρατικό Δίκτυο ΓΥΣ
Συντεταγμένες στο ΕΓΣΑ 87 σε εγκάρσια μερκατορική προβολή (UTM με λο=24°)
με συντελεστή κλίμακας = 0,999677 και ελλειψοειδές αναφοράς το GRS80
ΥΨΟΜΕΤΡΙΚΗ ΑΦΕΤΗΡΙΑ: Μέση στάθμη θάλασσας με εξάρτηση
από το τριγ. δίκτυο ΓΥΣ
Ισοδιάσταση ισοϋψών: 1,00 μέτρο

ΥΠΟΜΝΗΜΑ ΕΠΙΤΡΟΠΗΣ

1.- Το παρόν τοπογραφικό διάγραμμα συνοδεύει την από 04 / 09 / 2008 έκθεση της επιτροπής καθορισμού των ορίων αιγιαλού (Άρθρο 3 του Ν. 2971/19.12.2001)

2.- Ερυθρά γραμμή —— οριογραμμή αιγιαλού
Κίτρινη γραμμή —— οριογραμμή παραλίας

3.- Οι κορυφές των οριογραμμών του αιγιαλού και παραλίας εξασφαλίζονται με συντεταγμένες του Κρατικού τριγωνομετρικού δικτύου ως οι συνημμένοι πίνακες.

4.- Η οριογραμμή της παραλίας χαράσσεται σε σταθερή απόσταση 10.00 μέτρων από την οριογραμμή του αιγιαλού.

Η ΕΠΙΤΡΟΠΗ

Η πρόεδρος	Τα μέλη
ΓΙΑΝΤΣΕΛΙΔΟΥ ΓΕΩΡΓΙΑ ΕΦΟΡΙΑΚΟΣ Α΄	1. ΚΙΟΥΠΙΔΗΣ ΘΕΟΔΩΡΟΣ Τ.Ε. ΤΟΠΟΓΡ. Κ.Υ.Ν.Κ.
	2. ΔΑΡΑΣ ΚΩΝ/ΝΟΣ Λ/ΧΗΣ ΣΥΡΟΥ



ΥΠΟΜΝΗΜΑ

Στύλος ΔΕΗ

Ξηρολιθιά — Μανδρότοιχος

Συρματόπλεγμα — Φυσικό πρανές

Καλαμιώνας — Αμμώδης Βλάστηση

ΑΡΒΑΝΙΤΗΣ ΓΕΩΡΓΙΟΣ

ΠΟΛΙΤΙΚΟΣ ΜΗΧΑΝΙΚΟΣ

ΑΓΙΟΥ ΜΗΝΑ - ΛΑΖΑΡΕΤΤΑ

ΤΟΠΟΓΡΑΦΙΚΟ ΔΙΑΓΡΑΜΜΑ ΚΑΘΟΡΙΣΜΟΥ ΟΡΙΩΝ ΑΙΓΙΑΛΟΥ ΚΑΙ ΠΑΡΑΛΙΑΣ

ΘΕΣΗ: ΟΡΜΟΣ ΔΕΛΦΙΝΙΟΥ - ΔΗΜΟΥ ΑΝΩ ΣΥΡΟΥ

ΑΡΜΟΔΙΑ ΚΤΗΜΑΤΙΚΗ ΥΠΗΡΕΣΙΑ: ΚΥΚΛΑΔΩΝ

ΝΟΜΑΡΧΙΑ: ΚΥΚΛΑΔΩΝ

ΕΝΔΙΑΦΕΡΟΜΕΝΟΙ: **ΒΟΥΤΣΙΝΟΥ ΣΟΦΙΑ & ΠΟΥΛΑΚΗ ΜΑΡΙΑ**

ΚΛΙΜΑΚΑ 1:500

ΧΡΟΝΟΣ ΜΕΛΕΤΗΣ: ΙΟΥΝΙΟΣ 2008

ΑΡΙΘΜΟΣ ΣΧΕΔΙΟΥ

2/2

ΕΛΕΓΧΘΗΚΕ	***ΘΕΩΡΗΘΗΚΕ***	*Ο ΣΥΝΤΑΞΑΣ*
ΕΠΙ ΤΟΠΟΥ ΓΙΑ ΤΗΝ ΑΚΡΙΒΕΙΑ ΤΗΣ ΑΠΟΤΥΠΩΣΗΣ 04-09-08 ΘΕΟΔΩΡΟΣ ΚΙΟΥΠΙΔΗΣ Τ.Ε. ΤΟΠΟΓΡ. Κ.Υ.Ν.Κ.	Η ΠΡΟΪΣΤΑΜΕΝΗ ΚΤΗΜΑΤΙΚΗΣ ΥΠΗΡΕΣΙΑΣ Ν. ΚΥΚΛΑΔΩΝ 04-09-08 ΓΙΑΝΤΣΕΛΙΔΟΥ ΓΕΩΡΓΙΑ ΕΦΟΡΙΑΚΟΣ Α΄	ΓΕΩΡΓΙΟΣ Δ. ΑΡΒΑΝΙΤΗΣ ΔΙΠΛΩΧΟΣ ΠΟΛΙΤΙΚΟΣ ΜΗΧΑΝΙΚΟΣ ΜΕΛΟΣ ΤΕΕ ΑΓ. ΜΗΝΑ, ΛΑΖΑΡΕΤΤΑ - ΕΡΜΟΥΠΟΛΗ - ΣΥΡΟΣ ΤΗΛ. 22810 86561 - 6936691825 Α.Φ.Μ. 056689414 - Δ.Ο.Υ. ΣΥΡΟΥ

Αριθμ. 1600 (3)

Κήρυξη δασικής εκτάσεως ως αναδασωτέας, συνολικού εμβαδού 457.990,20 τ.μ., στην θέση «Άγιος Ιωάννης - Κλαράκι» περιφέρειας τ.δ. Λιμνών Δήμου Μυκηναίων, του Νομού Αργολίδος.

Ο ΓΕΝΙΚΟΣ ΓΡΑΜΜΑΤΕΑΣ
ΠΕΡΙΦΕΡΕΙΑΣ ΠΕΛΟΠΟΝΝΗΣΟΥ

Έχοντας υπόψη:

1. Τις διατάξεις:

α) του άρθρου 117 παρ. 3 του Συντάγματος της Ελλάδος,

β) Του ν. 3200/1955 «Περί διοικητικής αποκέντρωσης», όπως τροποποιήθηκαν και συμπληρώθηκαν με το ν.δ. 532/1970 και μεταγενέστερες διατάξεις,

γ) Του ν. 2503/1997 «Διοίκηση, οργάνωση, στελέχωση της Περιφέρειας, κ.λπ.».

δ) Του ν. 998/1979 «Περί προστασίας των δασών και των δασικών εν γένει εκτάσεων της χώρας» και ειδικότερα των άρθρων 38 παρ.1 και 41 παρ. 1

ε) Του ν. 1892/1990 άρθρο 120 παρ. 1 και

στ) του ν. 3208/2003 «Προστασία των δασικών οικοσυστημάτων κ.λπ.», άρθρο 1 παρ. 15.

2.Τιςυπ’αριθμ.160417/1180/8.7.1980,182447/3042/24.9.1980, 168692/3318/5.10.1981, 85144/1468/9.9.1992 και 60284/365/26.1.1994 διαταγές «Υπουργείου Γεωργίας».

3. Την υπ’ αριμ. 4010/11.8.2009 πρόταση της Διευθύνσεως Δασών Αργολίδος, σχετικά με την κήρυξη ως αναδασωτέας της αναφερόμενης εις το θέμα, έκτασης.

4. Τη μη πρόκληση δαπάνης σε βάρος του κρατικού προϋπολογισμού, αποφασίζουμε:

Κηρύσσουμε ως αναδασωτέα, με σκοπό τη φυσική ή τεχνητή αποκατάσταση της δασικής βλαστήσεως που καταστράφηκε και υποβαθμίστηκε λόγω πυρκαγιάς, δασική έκταση [των παρ. 2 και 3(1, II, III)β του άρθρου 3 του ν. 998/1979 ως αντικαταστάθηκε από το άρθρο 1 του ν. 3208/2003] συνολικού εμβαδού τετρακοσίων πενήντα επτά χιλιάδων εννιακοσίων ενενήντα τετραγωνικών μέτρων και είκοσι εκατοστών (457.990,20 τ.μ.) που βρίσκεται στην θέση «Άγιος Ιωάννης - Κλαράκι» περιφέρειας τ.δ. Λιμνών Δήμου Μυκηναίων, του Νομού Αργολίδος, με στοιχεία περιμέτρου αντιστοίχως των τμημάτων:

Τμήμα 1 (1, 2, 3, ..., 51, 52, 53, 1) εμβαδού 126.973,85 τ.μ.

Τμήμα 2 (54, 55, 56, ..., 109, 110, 111, 54) εμβαδού 319.036,23 τ.μ. και

Τμήμα 3 (112, 113,114,..., 131,132, 112) εμβαδού 11.980,12 τ.μ.

του συνημμένου από 10.8.2009 τοπογραφικού διαγράμματος (κλίμακας 1:5000) μετά του αποσπάσματος χάρτη ΓΥΣ (κλίμακας 1:50000) που συνέταξε η Βαρδάκα Στ. Δασοπόνος της Διεύθυνσης Δασών Αργολίδος μετά του Παπαζαφειρόπουλου Αλ. Δασοπόνου της ανωτέρω Δ/νσεως, το οποίο αποτελεί αναπόσπαστο μέρος της παρούσης απόφασης και έχει όρια:

Τμήμα 1

ΒΟΡΕΙΑ	: με μη δασικές εκτάσεις
ΝΟΤΙΑ	: με μη δασικές εκτάσεις
ΑΝΑΤΟΛΙΚΑ	: με μη δασικές εκτάσεις
ΔΥΤΙΚΑ	: με δασικές εκτάσεις

Τμήμα 2

ΒΟΡΕΙΑ	: με μη δασικές εκτάσεις
ΝΟΤΙΑ	: με μη δασικές εκτάσεις
ΑΝΑΤΟΛΙΚΑ	: με μη δασικές εκτάσεις
ΔΥΤΙΚΑ	: με μη δασικές εκτάσεις

Τμήμα 3


ΒΟΡΕΙΑ	: με μη δασικές εκτάσεις
ΝΟΤΙΑ	: με μη δασικές εκτάσεις
ΑΝΑΤΟΛΙΚΑ	: με μη δασικές εκτάσεις
ΔΥΤΙΚΑ	: με μη δασικές εκτάσεις

Σκοπός κηρύξεως της ανωτέρω εκτάσεως ως αναδασωτέας είναι η διατήρηση του δασικού της χαρακτήρα, ο αποκλεισμός διάθεσής της για άλλη χρήση και η αποκατάσταση της καταστραφείσης από την πυρκαγιά, δασικής βλαστήσεως αποτελούμενης κυρίως του είδους πρίνου.

Η απόφαση αυτή να δημοσιευθεί στην Εφημερίδα της Κυβερνήσεως.

Τρίπολη, 26 Αυγούστου 2009

Ο Γενικός Γραμματέας Περιφέρειας
ΝΙΚΟΣ Κ. ΑΓΓΕΛΟΠΟΥΛΟΣ

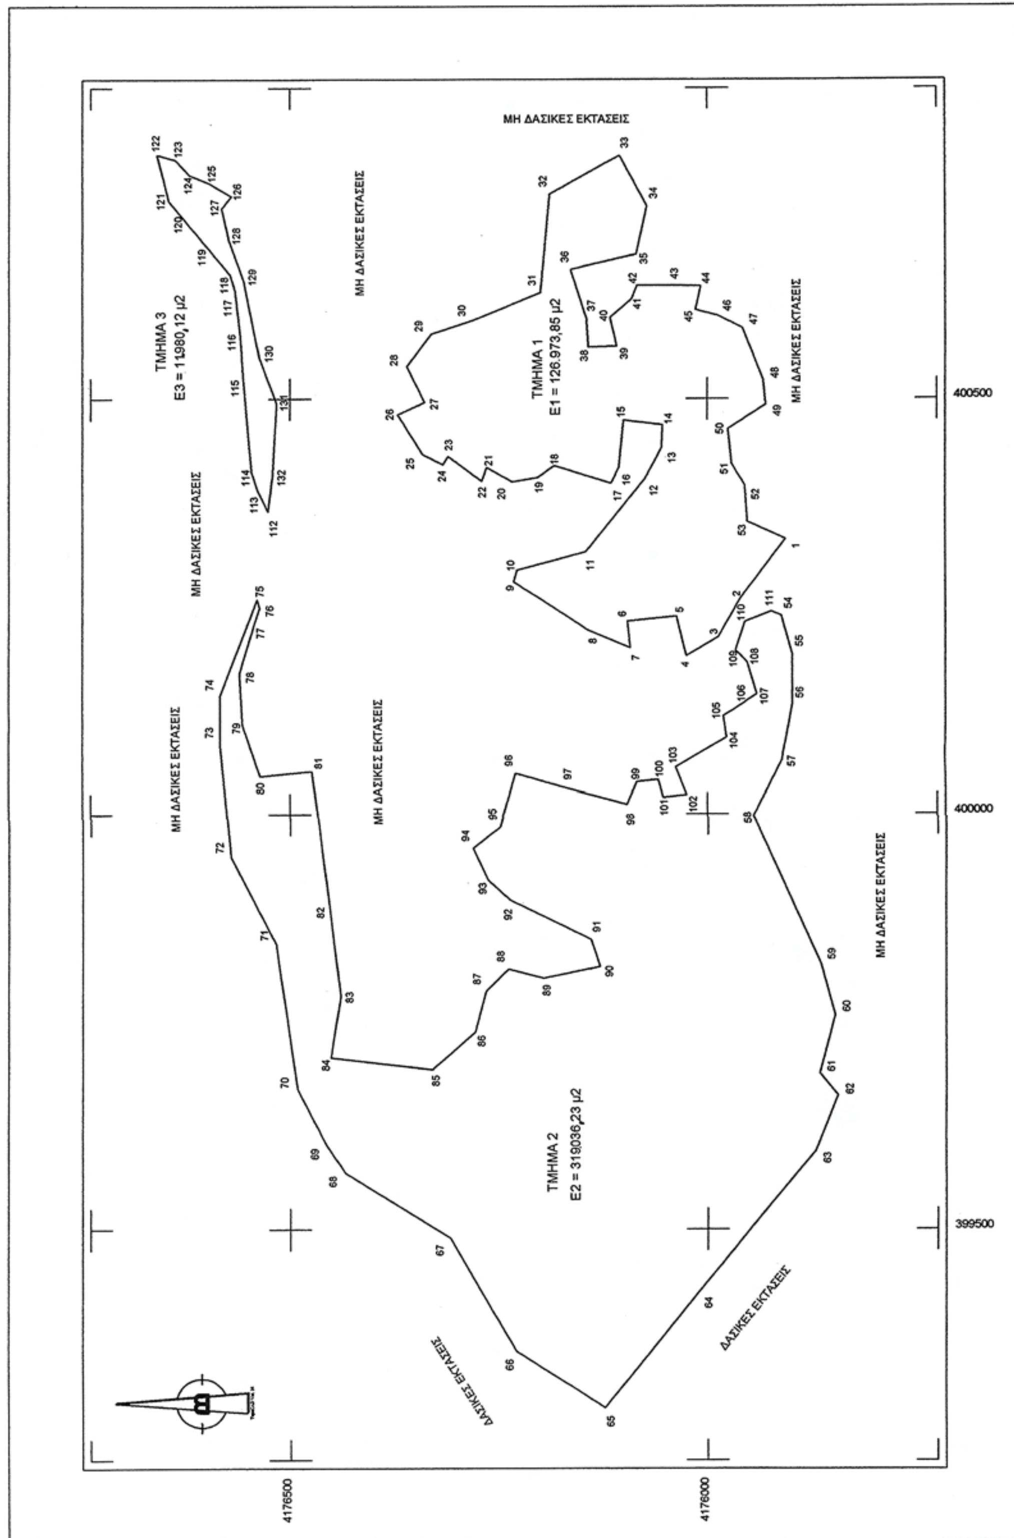

ΕΘΝΙΚΟ ΤΥΠΟΓΡΑΦΕΙΟ
Για τεχνικούς λόγους στο σχεδιάγραμμα, έγινε σμίκρυνση, κατά ποσοστό 55%

ΕΛΛΗΝΙΚΗ ΔΗΜΟΚΡΑΤΙΑ
ΠΕΡΙΦΕΡΕΙΑ ΠΕΛΟΠΟΝΝΗΣΟΥ
ΓΕΝΙΚΗ ΔΙΕΥΘΥΝΣΗ ΠΕΡΙΦΕΡΕΙΑΣ
ΔΙΕΥΘΥΝΣΗ ΔΑΣΩΝ ΑΡΓΟΛΙΔΑΣ

ΤΟΠΟΓΡΑΦΙΚΟ ΔΙΑΓΡΑΜΜΑ

ΘΕΜΑ: « Αποτύπωση Δασικής έκτασης που καταστράφηκε λόγω πυρκαγιάς»

ΘΕΣΗ:«ΑΓΙΟΣ ΙΩΑΝΝΗΣ - ΚΛΑΡΑΚΙ» τ.δ Λιμνών Δήμου Μυκηναίων

Ανήκει στην υπ' αριθμ. ..1600/09...... απόφαση κήρυξης αναδασωτέας του Γενικού Γραμματέα Περιφέρειας Πελοποννήσου

ΚΛΙΜΑΚΑ 1:5000

ΕΜΒΑΔΟΝ:
Ε1(1,2,3,4,5,6,7,...50,51,52,53,1)= 126.973,85 τ.μ
Ε2(54,55,56,57,58,...108,109,110,111,54)= 319.036,23 τ.μ
Ε3(112,113,114,115,...130,131,132,112)= 11.980,12 τ.μ

Ημερομηνία :
Ναύπλιο 10-8-2009

Οι Συντάκτες
Βαρδάκα Σταμάτα
Δασοπόνος με Β΄ βαθμό
Παπαζαφειρόπουλος Αλέξανδρος
Δασοπόνος με Α΄ βαθμό

Ημερομηνία :
Ναύπλιο 10-8-2009

Ελέγχθηκε
Ο Δ/ντής Δασών Αργολίδας α.α
Παπαζαφειρόπουλος Αλέξανδρος
Δασοπόνος με Α΄ βαθμό

Ημερομηνία :
Τρίπολη 17/8/2009

Ελέγχθηκε
Ο Προϊστάμενος Δ/νσης Δασών
Περιφέρειας Πελ/νήσου
Σπυρίδων Πολίτης
Δασολόγος με Α΄ βαθμό

Ημερομηνία :
Τρίπολη 26/8/09

ΕΘ-ΘΗ
Ο ΓΕΝΙΚΟΣ ΓΡΑΜΜΑΤΕΑΣ
ΠΕΡΙΦΕΡΕΙΑΣ ΠΕΛ/ΣΟΥ
ΝΙΚΟΛΑΟΣ ΑΓΓΕΛΟΠΟΥΛΟΣ

ΤΜΗΜΑ 1
Συντεταγμένες κορυφών κατά ΕΓΣΑ 87

ΣΗΜΕΙΟ	Χ	Υ	ΜΗΚΟΣ
1	400331.00	4175906.00	89.20
2	400260.00	4175960.00	54.20
3	400213.00	4175987.00	44.42
4	400190.00	4176025.00	49.48
5	400238.00	4176037.00	58.85
6	400232.10	4176095.55	32.29
7	400200.00	4176092.00	54.23
8	400221.00	4176142.00	106.78
9	400280.00	4176231.00	14.56
10	400294.00	4176227.00	84.90
11	400316.00	4176145.00	112.48
12	400403.67	4176074.53	42.32
13	400441.20	4176054.98	27.71
14	400468.88	4176053.37	47.19
15	400474.48	4176100.23	57.22
16	400417.50	4176105.50	21.24
17	400398.50	4176115.00	70.69
18	400419.50	4176182.50	24.43
19	400405.39	4176202.44	31.08
20	400400.19	4176233.08	34.66
21	400417.34	4176263.20	17.34
22	400401.00	4176269.00	50.80
23	400431.00	4176310.00	11.66
24	400421.00	4176316.00	26.83
25	400433.00	4176340.00	56.60
26	400481.00	4176370.00	35.34
27	400496.00	4176338.00	47.85
28	400539.00	4176359.00	48.60
29	400578.00	4176330.00	53.82
30	400594.75	4176278.85	86.50
31	400628.00	4176199.00	118.51
32	400746.00	4176188.00	95.18
33	400792.51	4176104.96	88.79
34	400732.04	4176072.16	59.03
35	400674.39	4176084.81	80.32
36	400656.00	4176163.00	62.46
37	400596.50	4176144.00	34.56
38	400562.00	4176142.00	34.01
39	400563.00	4176108.00	35.90
40	400598.00	4176116.00	33.30
41	400620.00	4176091.00	18.38
42	400637.00	4176084.00	34.00
43	400637.00	4176050.00	42.01
44	400636.00	4176008.00	29.61
45	400607.00	4176014.00	26.05
46	400600.40	4175988.80	34.44
47	400585.00	4175958.00	66.85
48	400523.00	4175933.00	30.15
49	400493.00	4175930.00	53.54
50	400464.00	4175975.00	42.19
51	400422.00	4175971.00	30.53
52	400396.00	4175955.00	44.06
53	400352.09	4175951.42	50.08
1	400331.00	4175906.00	

Ε1 = 126973.85 μ2

ΤΜΗΜΑ 2
Συντεταγμένες κορυφών κατά ΕΓΣΑ 87

ΣΗΜΕΙΟ	Χ	Υ	ΜΗΚΟΣ
54	400238.89	4175911.47	47.66
55	400192.97	4175898.72	61.66
56	400131.31	4175898.72	67.84
57	400064.50	4175910.50	75.81
58	399997.00	4175945.00	193.68
59	399820.63	4175864.97	64.12
60	399758.86	4175847.80	72.83
61	399688.49	4175868.58	34.69
62	399661.79	4175844.44	72.80
63	399594.00	4175871.00	218.05
64	399426.00	4176010.00	181.47
65	399284.00	4176123.00	126.48
66	399353.00	4176229.00	157.59
67	399489.32	4176308.05	148.62
68	399567.82	4176434.25	38.50
69	399599.74	4176455.77	79.28
70	399670.45	4176491.83	176.09
71	399844.71	4176516.95	117.59
72	399949.26	4176570.77	136.82
73	400085.50	4176583.43	57.03
74	400142.53	4176583.43	124.48
75	400258.92	4176539.28	11.40
76	400248.00	4176536.00	21.19
77	400228.00	4176543.00	60.84
78	400169.62	4176560.13	61.71
79	400108.00	4176556.82	65.79
80	400045.71	4176535.63	61.88
81	400051.68	4176474.04	182.64
82	399870.50	4176451.00	89.18
83	399782.00	4176440.00	74.97
84	399708.00	4176452.00	123.25
85	399693.45	4176329.62	68.84
86	399739.00	4176278.00	50.70
87	399788.00	4176265.00	37.74
88	399814.40	4176238.03	43.06
89	399803.11	4176196.47	69.17
90	399817.37	4176128.79	34.50
91	399850.00	4176140.00	107.27
92	399897.32	4176236.26	34.98
93	399920.73	4176262.26	42.85
94	399959.50	4176280.50	41.31
95	399985.00	4176248.00	66.40
96	400048.68	4176229.19	58.96
97	400032.31	4176172.55	78.98
98	400011.51	4176096.36	29.74
99	400038.81	4176084.54	25.64
100	400041.00	4176059.00	21.84
101	400020.00	4176053.00	28.16
102	400023.00	4176025.00	35.47
103	400056.00	4176038.00	70.83
104	400092.00	4175977.00	26.31
105	400118.00	4175981.00	15.26
106	400126.00	4175968.00	32.45
107	400144.00	4175941.00	39.58
108	400182.00	4175952.00	20.57
109	400196.80	4175966.29	36.30
110	400231.24	4175954.82	34.33
111	400243.99	4175922.94	12.56
54	400238.89	4175911.47	

Ε2 = 319036.23 μ2

ΤΜΗΜΑ 3
Συντεταγμένες κορυφών κατά ΕΓΣΑ 87

ΣΗΜΕΙΟ	Χ	Υ	ΜΗΚΟΣ
112	400364.00	4176526.00	26.83
113	400388.00	4176538.00	25.30
114	400412.00	4176546.00	114.44
115	400526.00	4176556.00	51.67
116	400577.58	4176559.29	53.85
117	400631.07	4176565.34	19.74
118	400649.86	4176571.41	46.54
119	400685.83	4176600.93	40.63
120	400717.24	4176626.71	27.59
121	400738.57	4176644.21	57.20
122	400794.07	4176658.07	22.76
123	400787.67	4176636.22	24.81
124	400769.25	4176619.61	25.21
125	400759.53	4176596.35	30.85
126	400743.78	4176569.84	18.81
127	400728.96	4176581.46	37.95
128	400691.96	4176573.01	52.43
129	400642.67	4176555.16	93.45
130	400551.00	4176537.00	60.75
131	400494.00	4176516.00	86.15
132	400408.00	4176521.00	44.28
112	400364.00	4176526.00	

Ε3 = 11980.12 μ2

Απόσπασμα Χάρτη ΓΥΣ κλίμακας 1:50000

ΑΠΟ ΤΟ ΕΘΝΙΚΟ ΤΥΠΟΓΡΑΦΕΙΟ
ΚΑΠΟΔΙΣΤΡΙΟΥ 34 * ΑΘΗΝΑ 104 32 * ΤΗΛ. 210 52 79 000 * FAX 210 52 21 004
ΗΛΕΚΤΡΟΝΙΚΗ ΔΙΕΥΘΥΝΣΗ: http://www.et.gr – e-mail: webmaster.et@et.gr